AKA AS

3D 01 1:142,46 i A3

Anbudsunderlag

25.10.16

HVERVENMOEN NÆRINGSPARK

HALVORSEN & REINE SIV. ARK. AS

HM
33

AKA AS

3D 02 1:180,04 i A3

Anbudsunderlag

25.10.16

HVERVENMOEN NÆRINGSPARK

HALVORSEN & REINE SIV. ARK. AS

AKA AS

Plan 1. Etasje 1:200 i A3

Anbudsunderlag

27.10.2016

HVERVENMOEN NÆRINGSPARK

HALVORSEN & REINE SIV. ARK. A

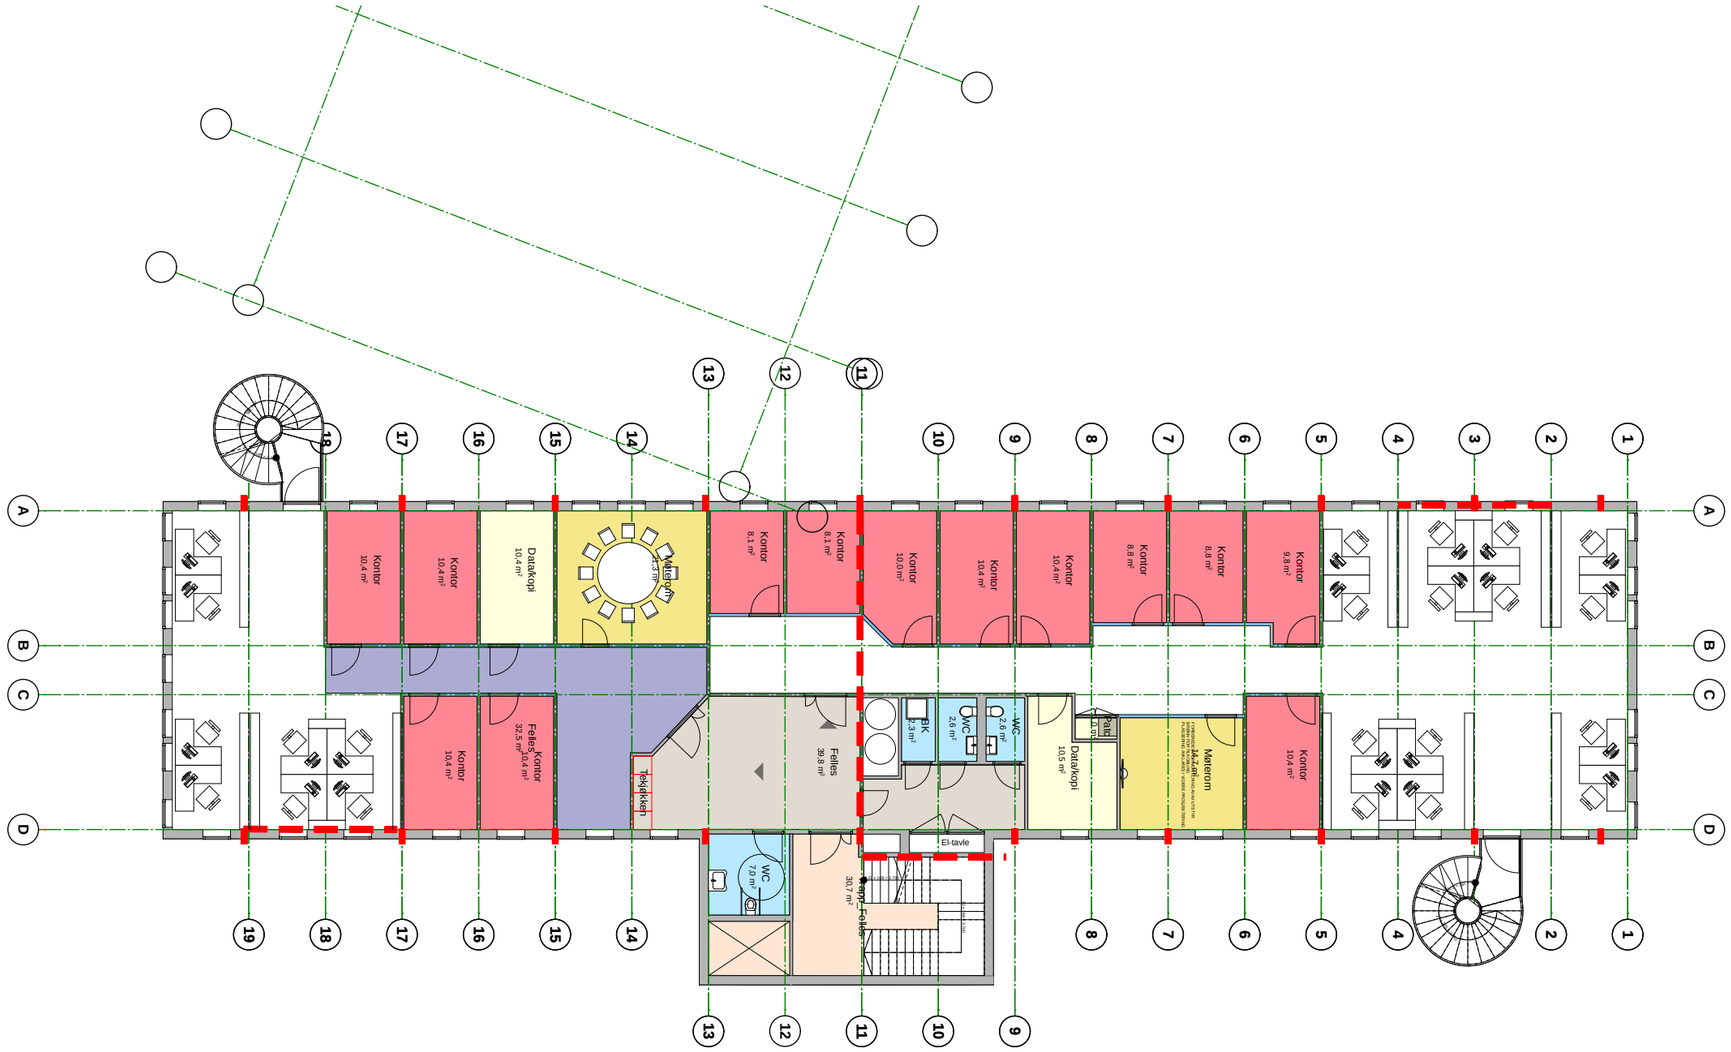

AKA AS

Plan 7. Etasje 1:200 i A3

Anbudsunderlag

27.10.2016

HVERVENMOEN NÆRINGSPARK

HALVORSEN & REINE SIV. ARK. A

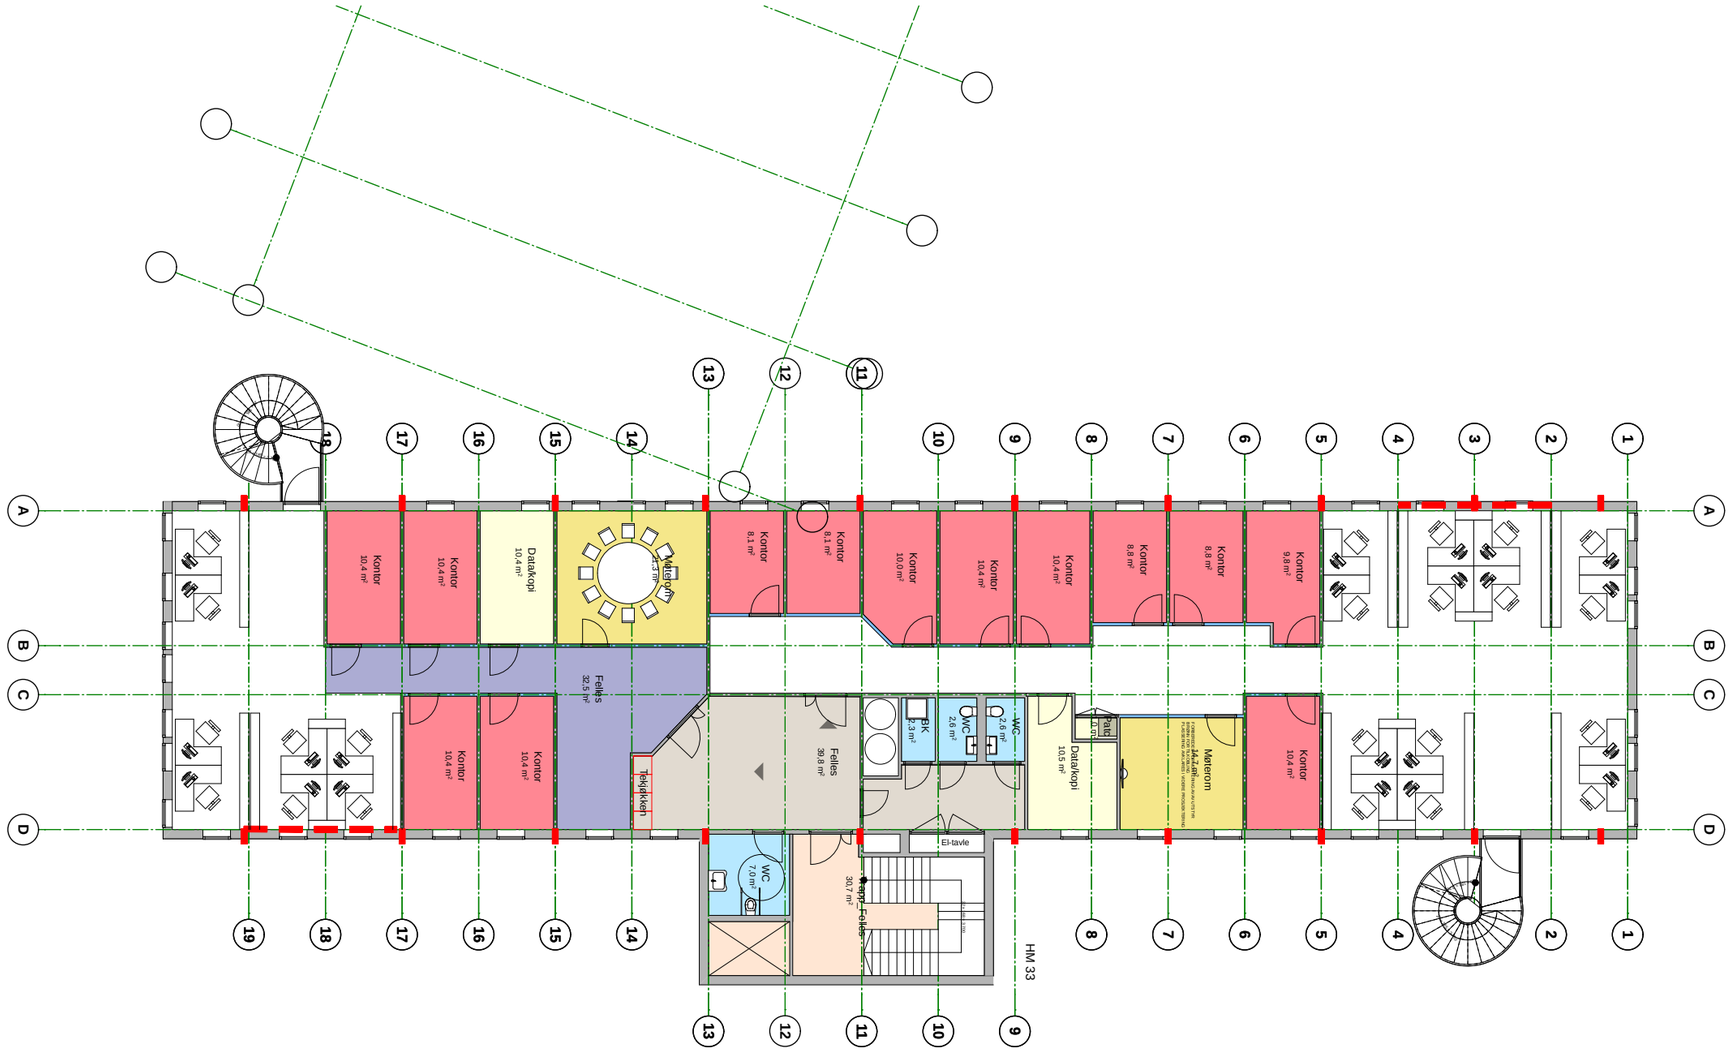

AKA AS

Plan 8. Etasje 1:200 i A3

Anbudsunderlag

27.10.2016

HVERVENMOEN NÆRINGSPARK

HALVORSEN & REINE SIV. ARK. A